


越谷市立西体育館 2F 控え場所割当て

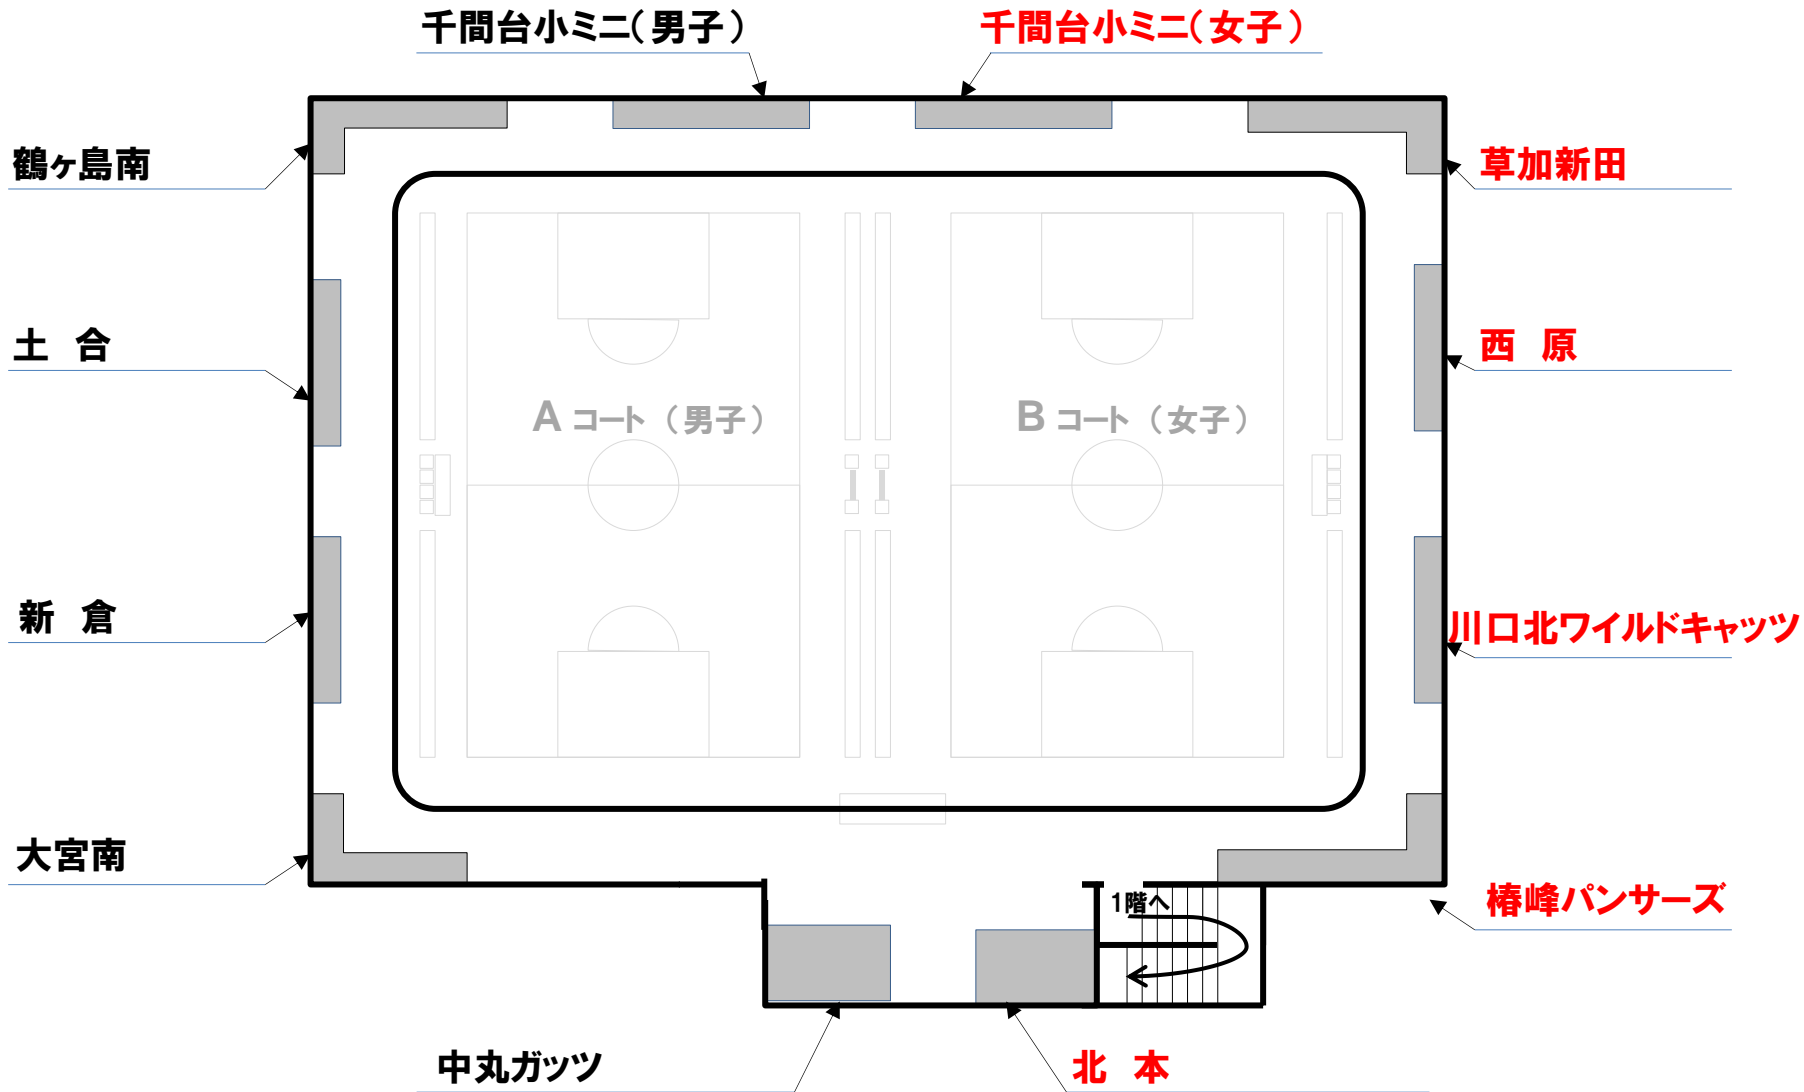

※控え場所狭いです。ご不便おかけして申し訳ありません。

※めちゃくちゃ寒いです。防寒対策をお願いします。

※コンセント使えません。湯沸かし等でコンセントが必要な場合は指導者控室をご利用ください。

# 越谷市立西体育館 1F 平面図

